Regenwasserbehandlungsanlage "Gehrenbach"
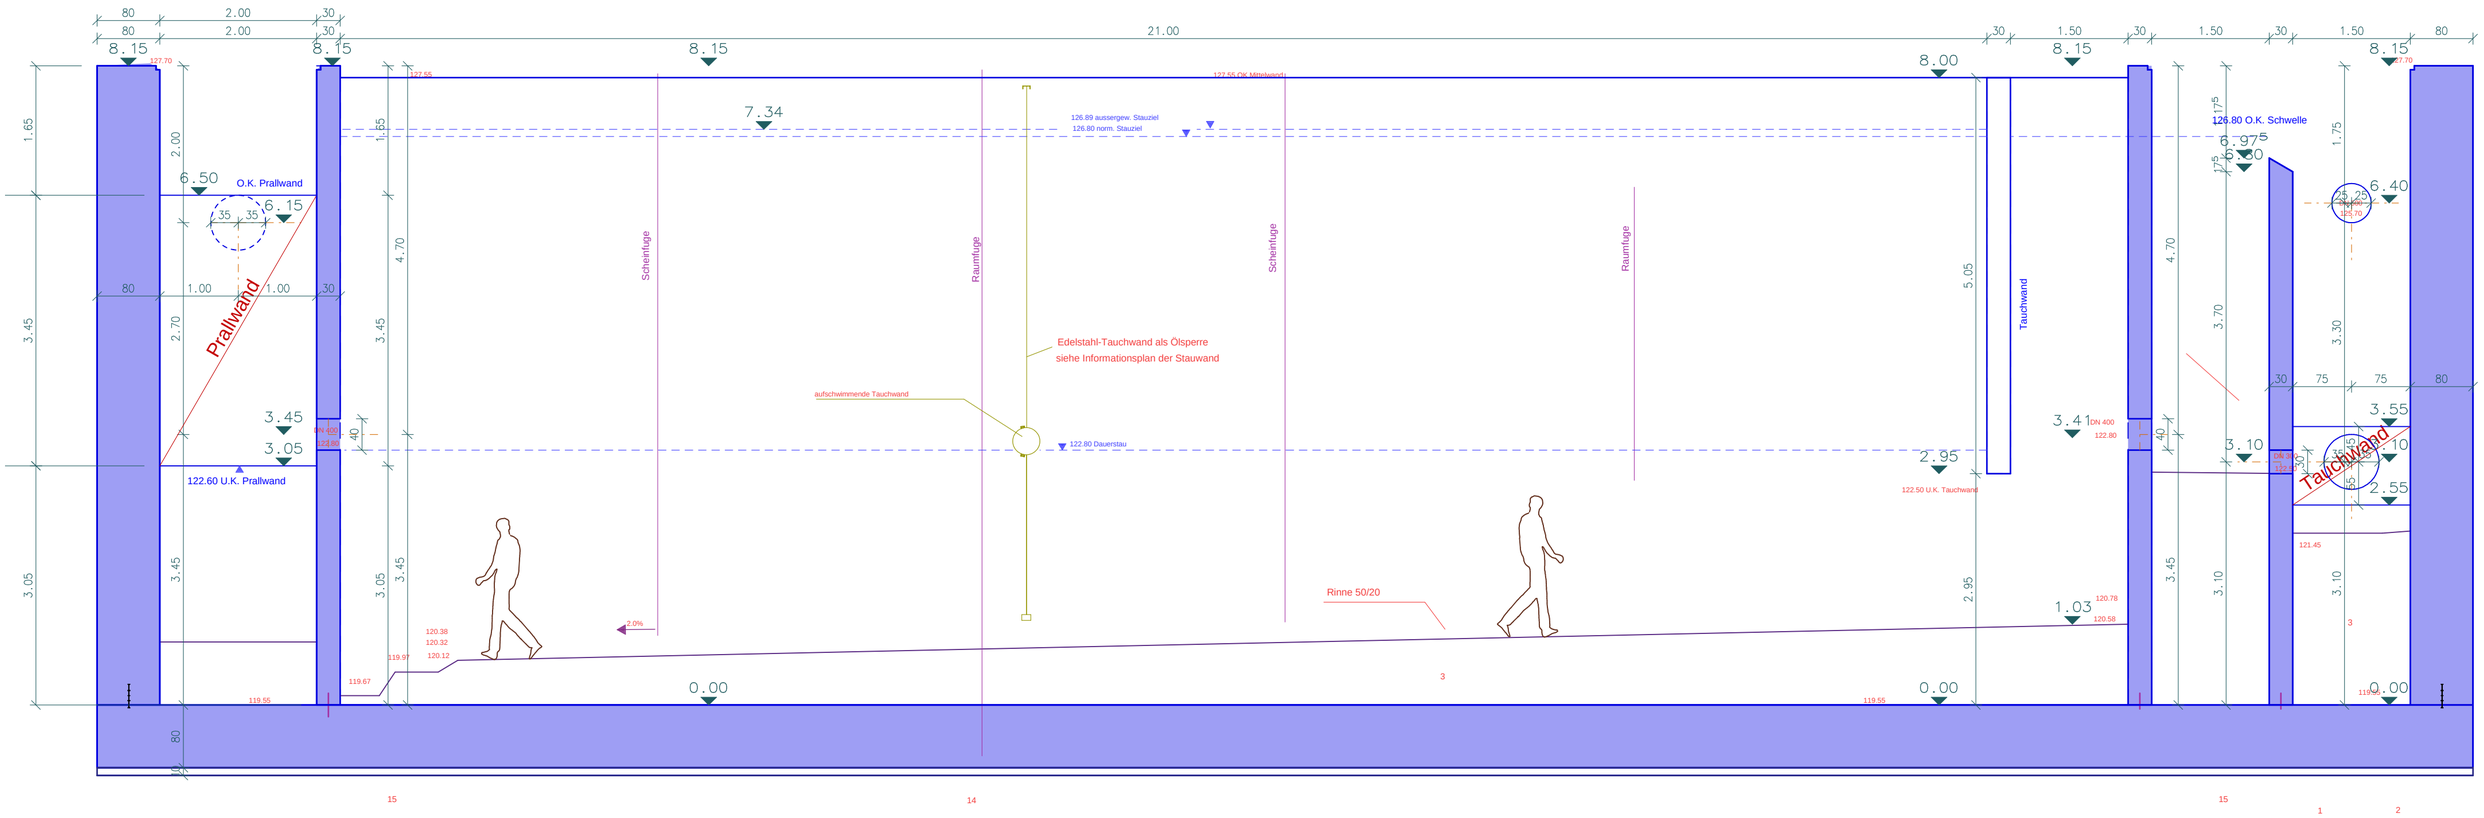
Schnitt A - A